
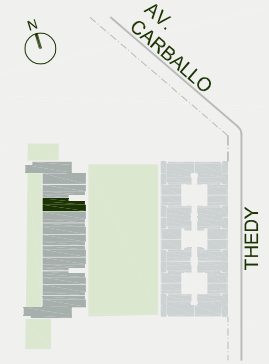
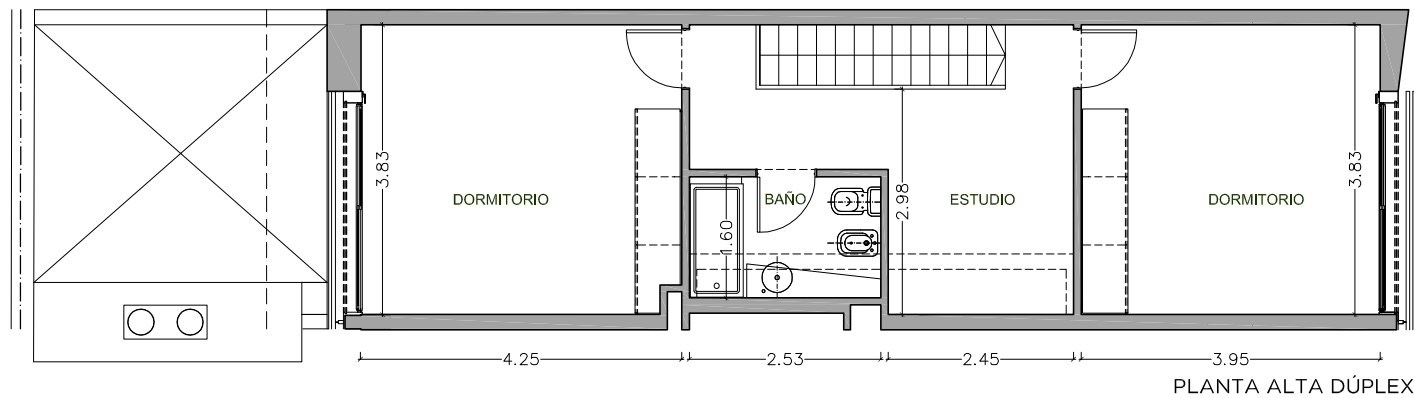


DOS DORMITORIOS DÚPLEX CON PATIO

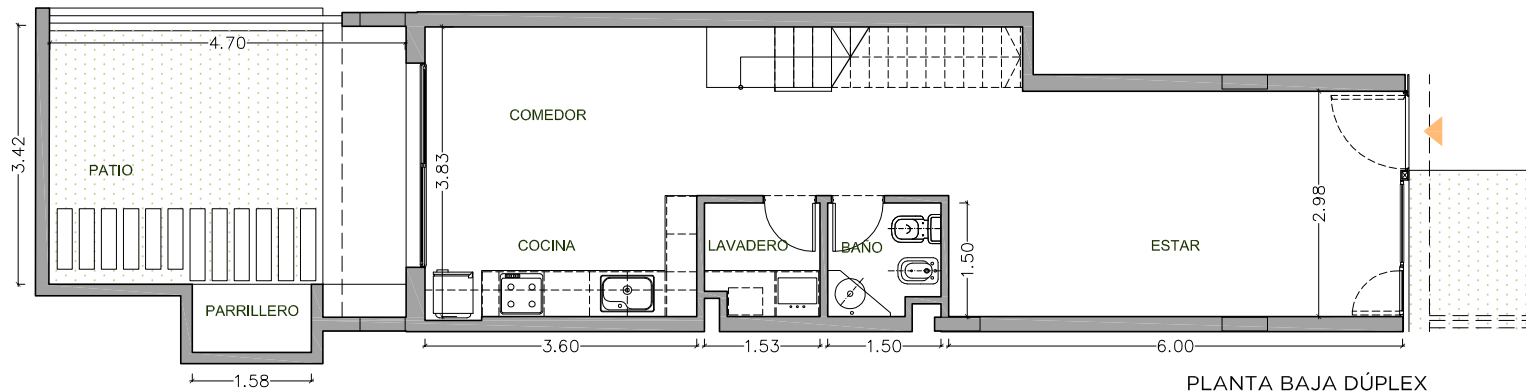

UNIDAD 00-04 PLANTA BAJA

139,00 m² + PATIO

EXCLUSIVOS 112,30 m²
COMUNES 26,70 m²
PATIO 14,97 m²

Estar	6,00 x 2,98 m
Cocina Comedor	3,83 x 3,60 m
Baño	1,50 x 1,50 m
Lavadero	1,53 x 1,50 m
Dormitorio 1	3,95 x 3,83 m
Dormitorio 2	4,25 x 3,83 m
Baño	2,53 x 1,60 m
Estudio	2,45 x 2,98 m
Patio	4,70 x 3,42 m

CONDO NORTE

fundar | **ROSENAL**
INVERSIONES

Información no contractual factible a sufrir cambios y/o modificaciones en función de reglamentaciones y ejecución técnica.
La unidad se entrega únicamente con mobiliario fijo: placares, muebles de cocina y vanitory.

