



DOS DORMITORIOS DÚPLEX CON PATIO

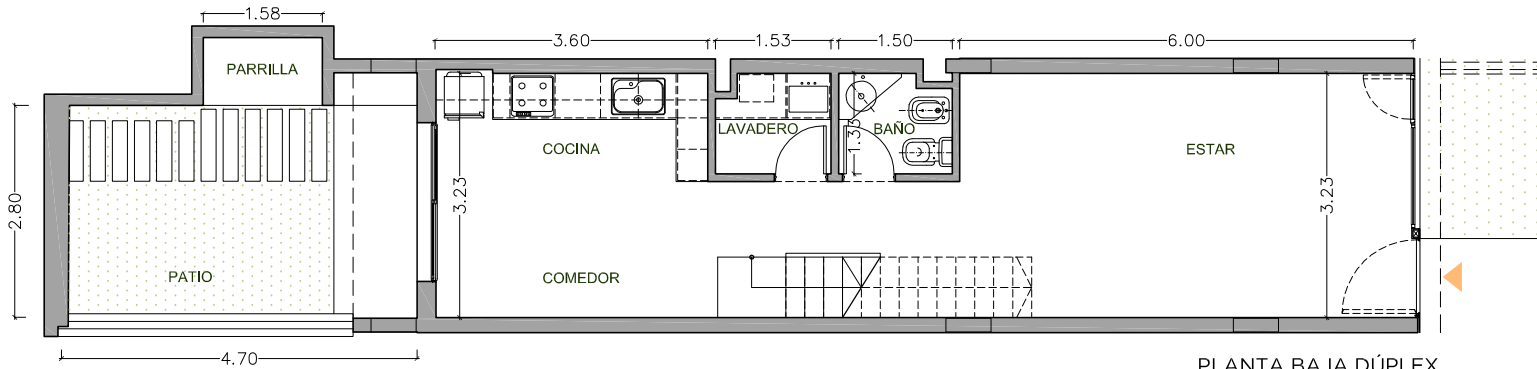

PLANTA BAJA DÚPLEX

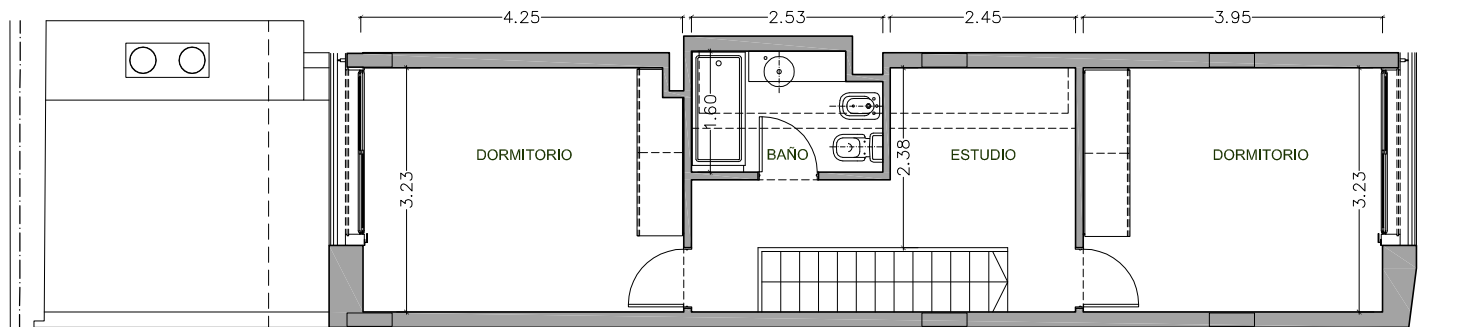

PLANTA ALTA DÚPLEX

UNIDAD 00-11 PLANTA BAJA

123,42 m² + PATIO

EXCLUSIVOS 99,66 m²
COMUNES 23,76 m²
PATIO 12,32 m²

Estar	6,00 x 3,23 m
Cocina Comedor	3,60 x 3,23 m
Baño	1,50 x 1,33 m
Lavadero	1,53 x 1,33 m
Dormitorio 1	3,95 x 3,23 m
Dormitorio 2	4,25 x 3,23 m
Baño	2,53 x 1,60 m
Estudio	2,45 x 2,38 m
Patio	4,70 x 2,80 m

Información no contractual factible a sufrir cambios y/o modificaciones en función de reglamentaciones y ejecución técnica.
La unidad se entrega únicamente con mobiliario fijo: placares, muebles de cocina y vanitory.



CONDO NORTE

fundar | **ROSENTAL**
INVERSIONES