



## DOS DORMITORIOS DÚPLEX CON PATIO

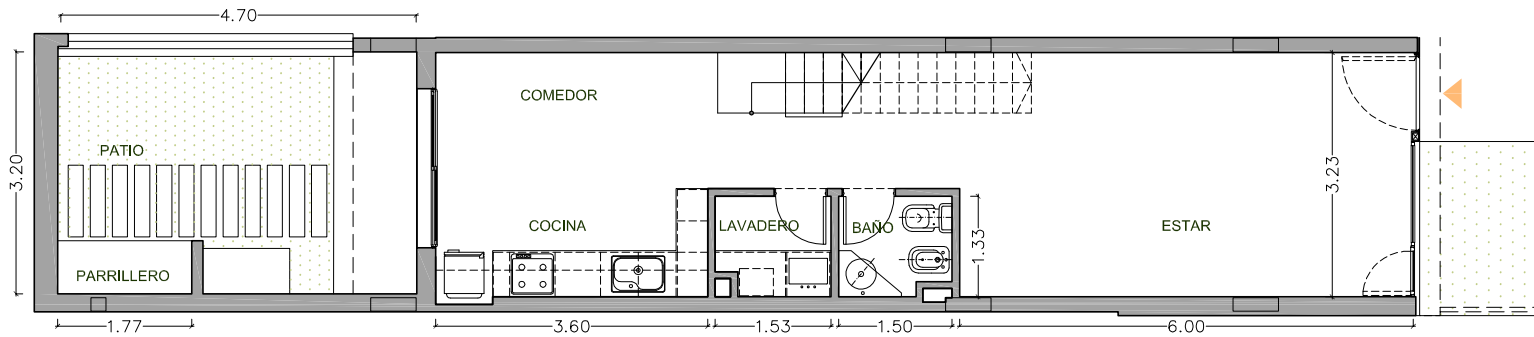

PLANTA BAJA DÚPLEX

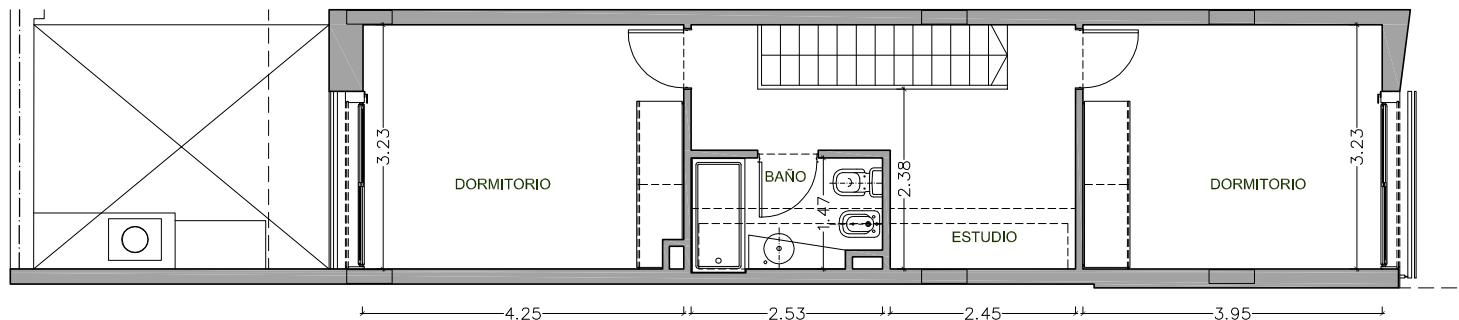

PLANTA ALTA DÚPLEX

### UNIDAD 00-12 PLANTA BAJA

122,72 m<sup>2</sup> + PATIO

EXCLUSIVOS 99,10 m<sup>2</sup>  
COMUNES 23,62 m<sup>2</sup>  
PATIO 12,65 m<sup>2</sup>

Estar	6,00 x 3,23 m
Cocina Comedor	3,60 x 3,23 m
Baño	1,50 x 1,33 m
Lavadero	1,53 x 1,33 m
Dormitorio 1	3,95 x 3,23 m
Dormitorio 2	4,25 x 3,23 m
Baño	2,53 x 1,47 m
Estudio	2,45 x 2,38 m
Patio	4,70 x 3,20 m

## CONDO NORTE

**fundar** | **ROSENAL**  
INVERSIONES

Información no contractual factible a sufrir cambios y/o modificaciones en función de reglamentaciones y ejecución técnica.  
La unidad se entrega únicamente con mobiliario fijo: placares, muebles de cocina y vanitory.

